




## Предложения по развитию функциональных зон

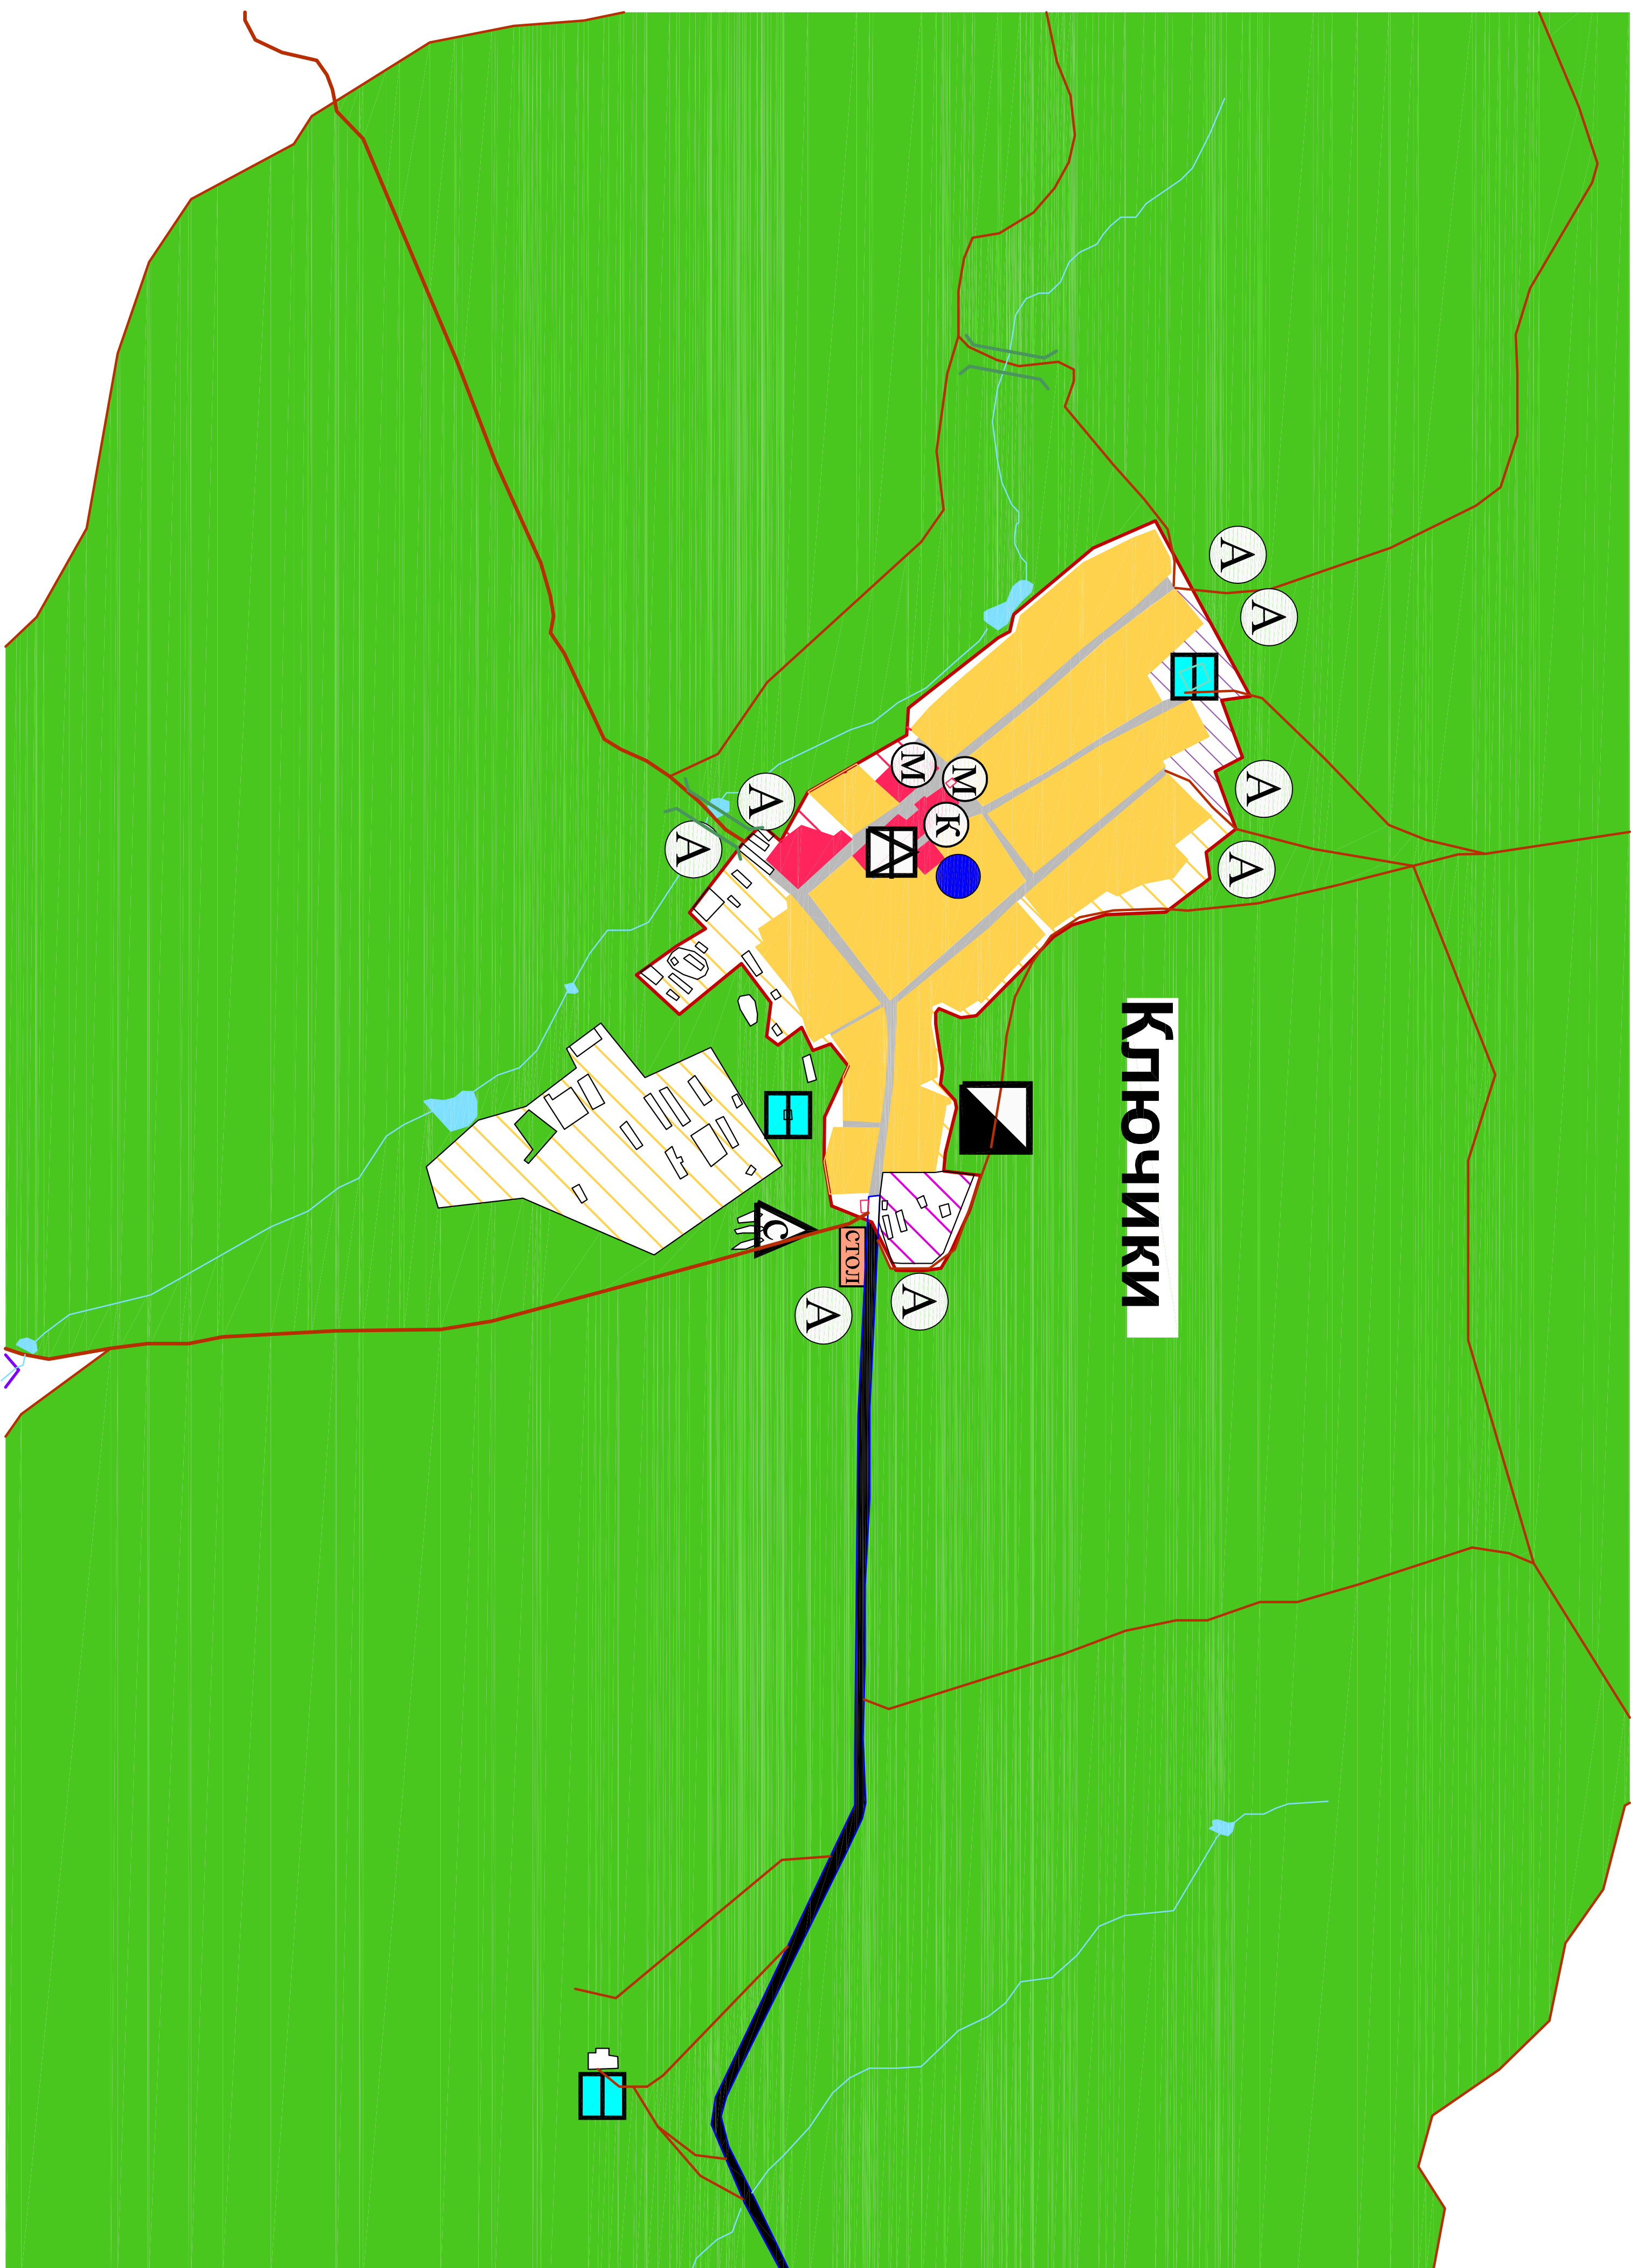


### УСЛОВНЫЕ ОБОЗНАЧЕНИЯ:

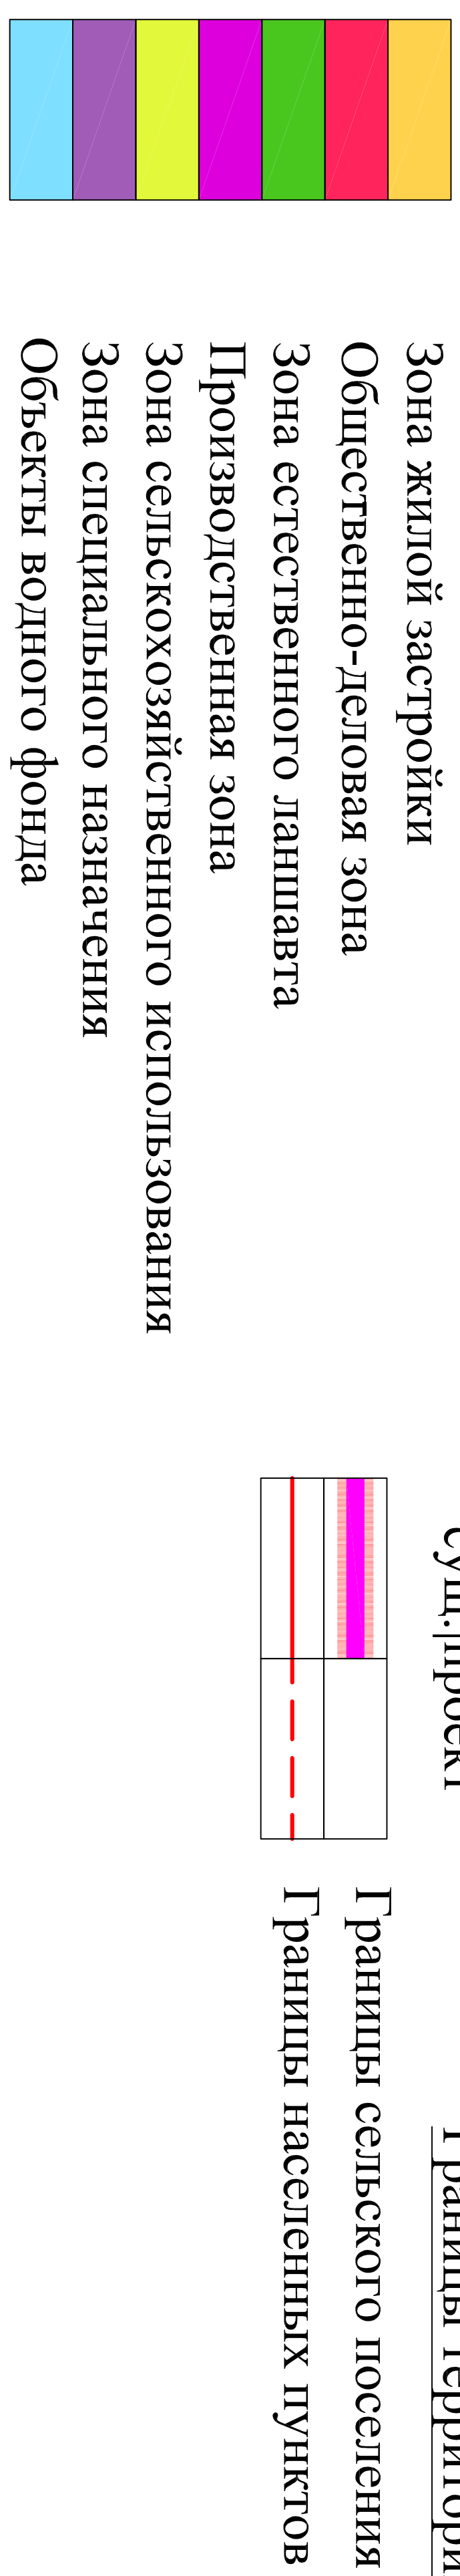


### Объекты специального назначения (суш)

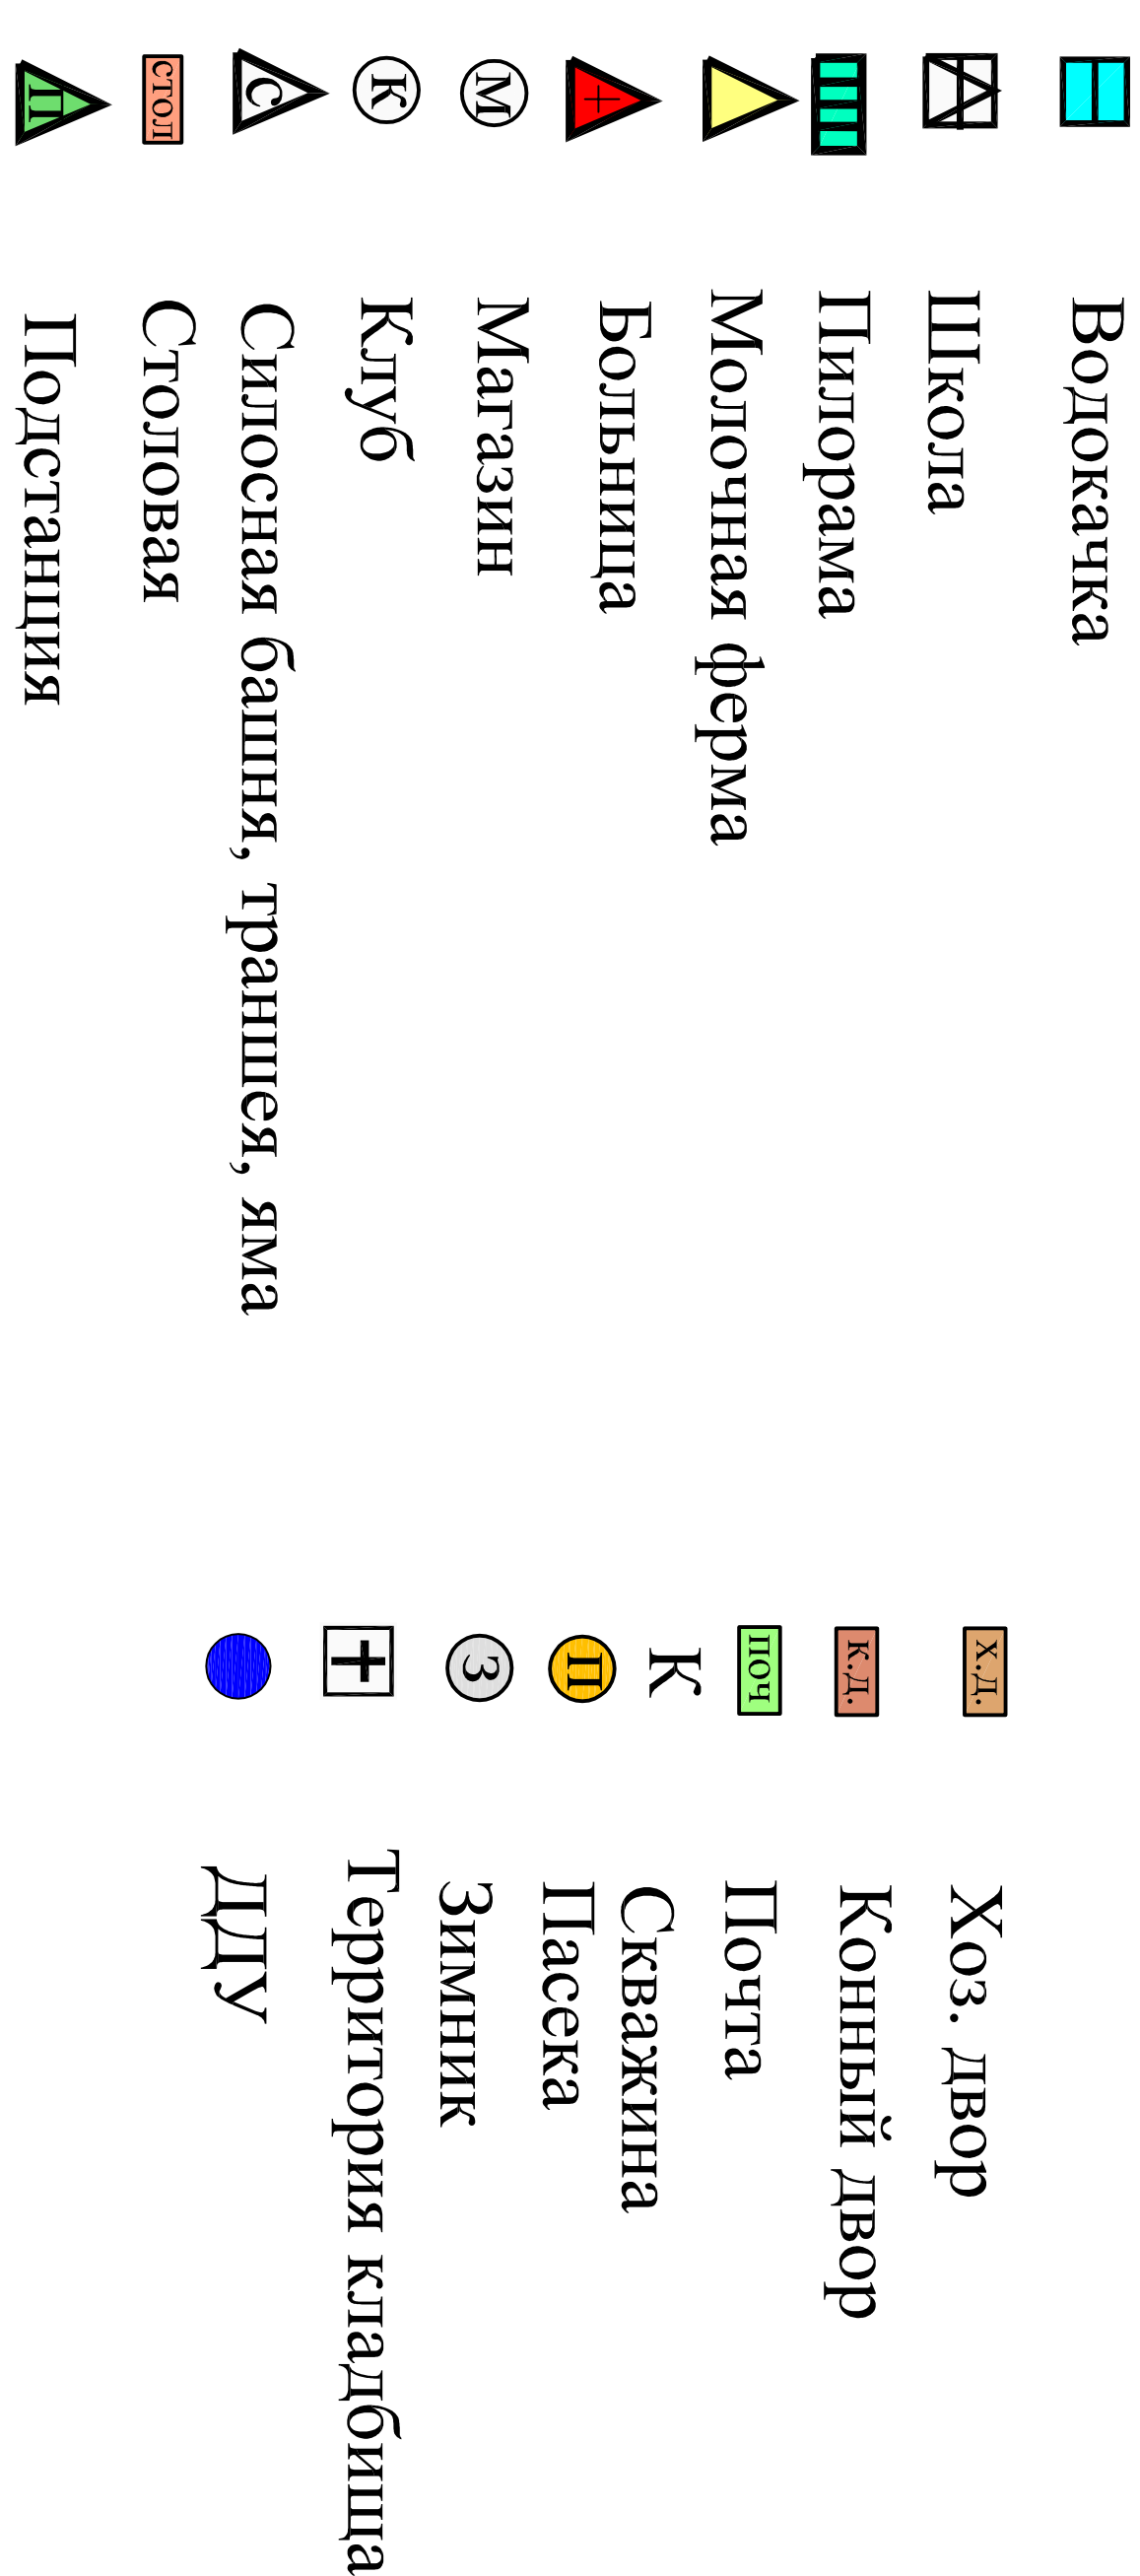



### Объекты специального назначения (проект)

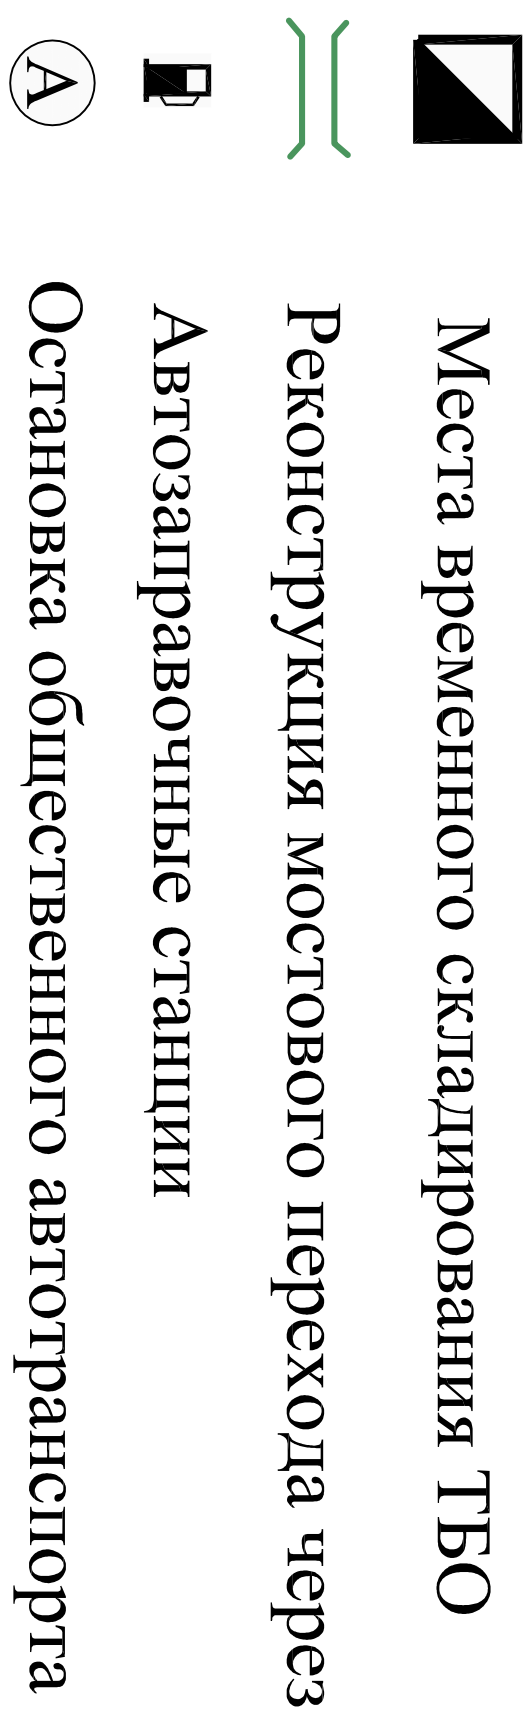

## Предложения по развитию функциональных зон

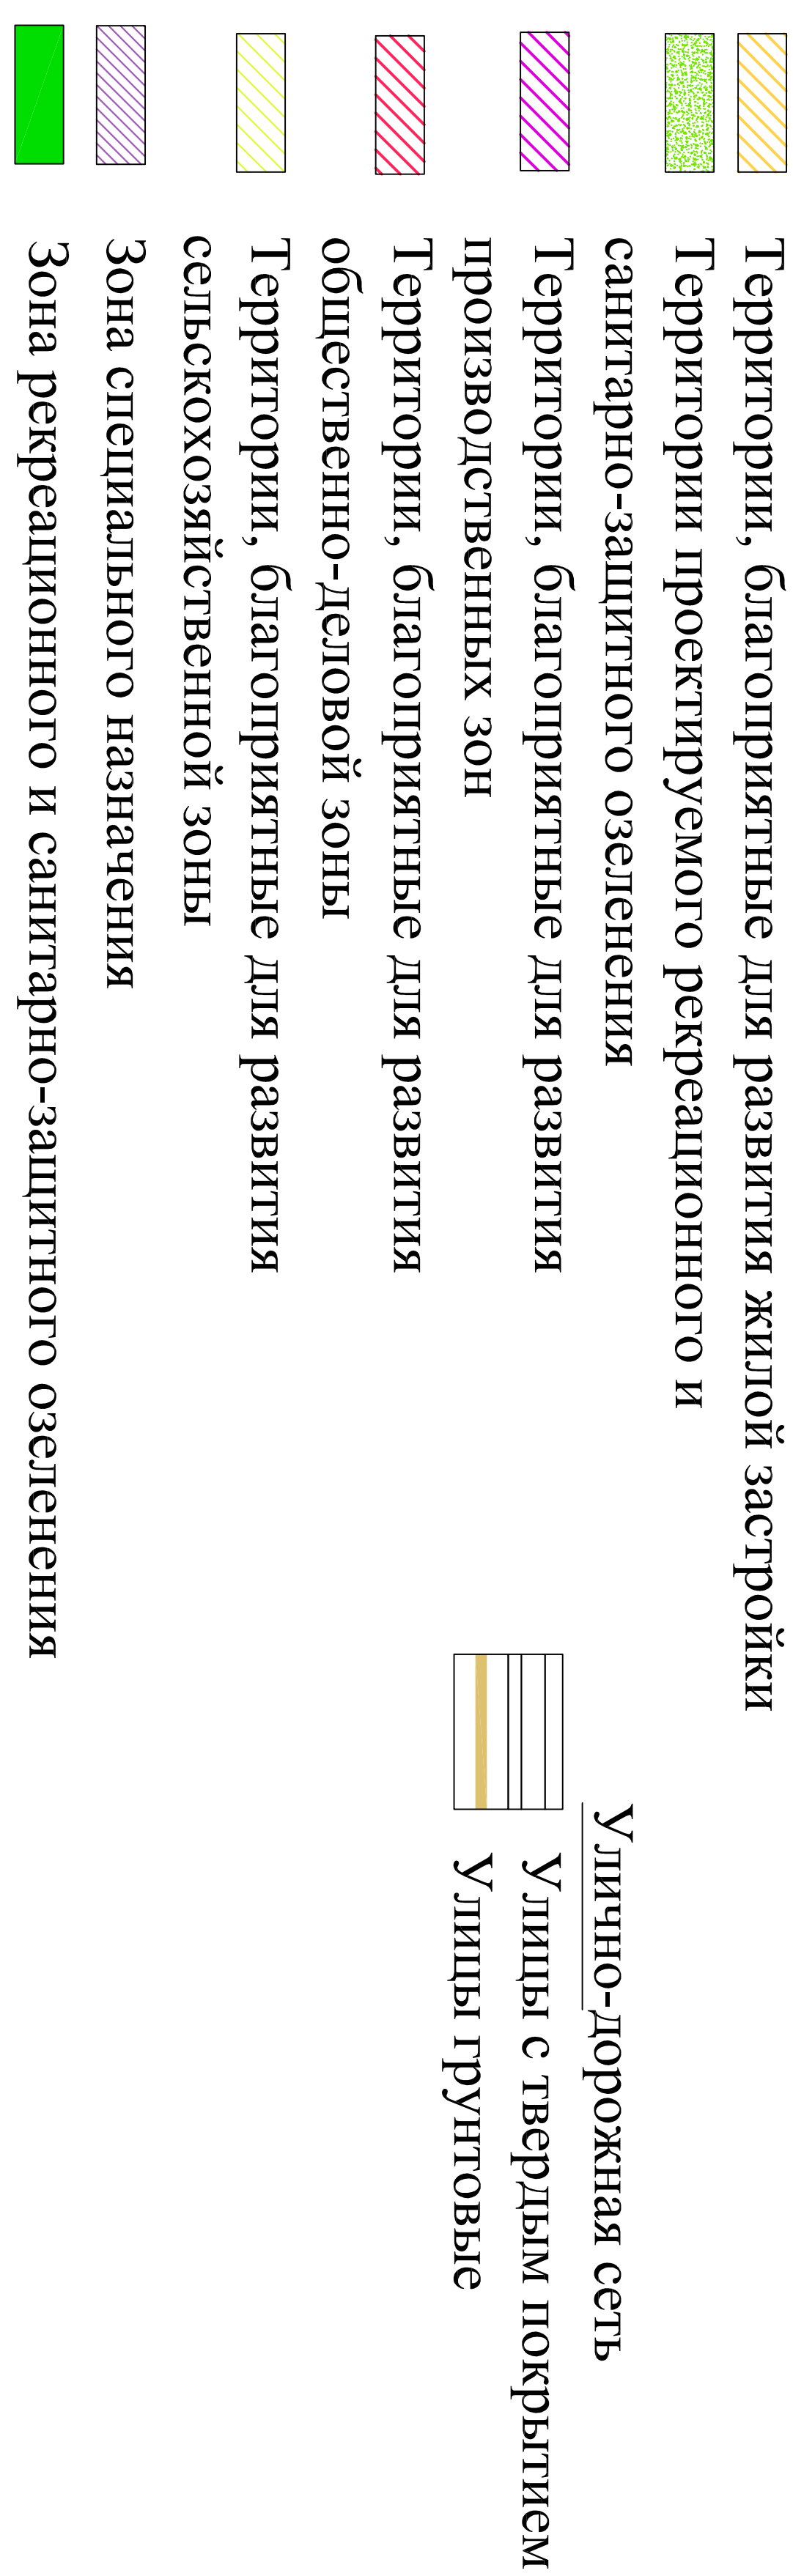

## Объекты транспортной инфраструктуры

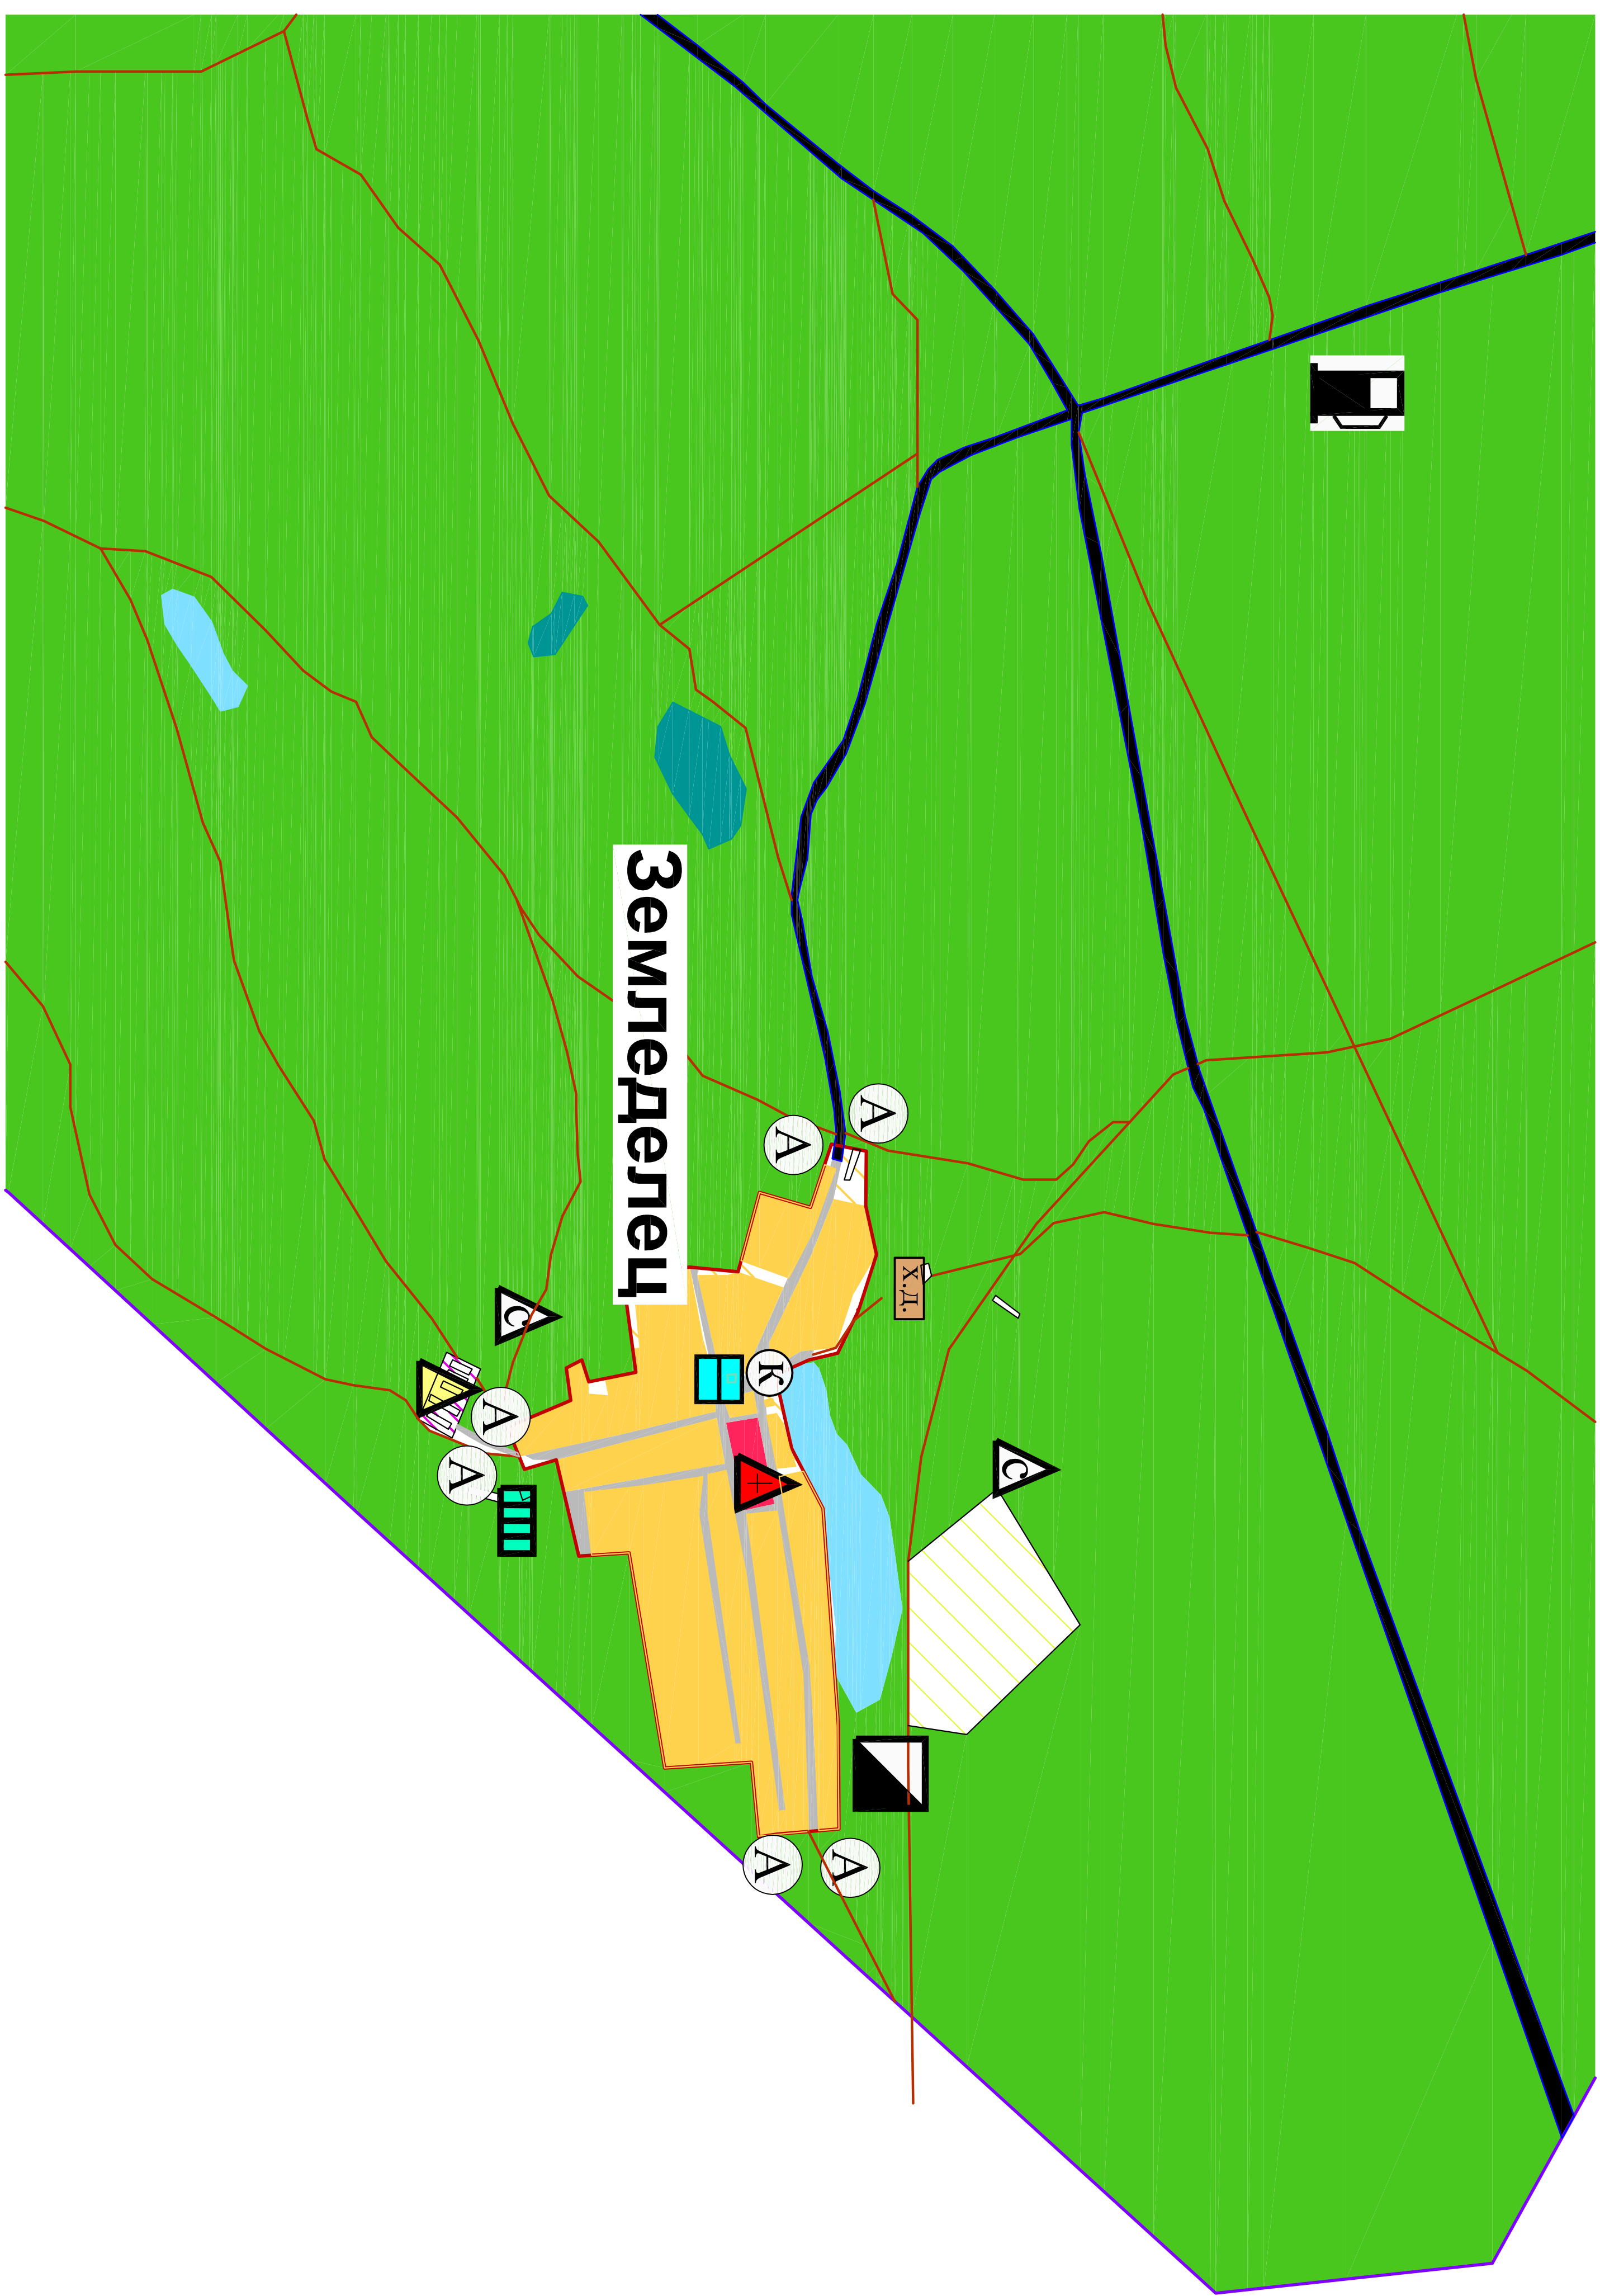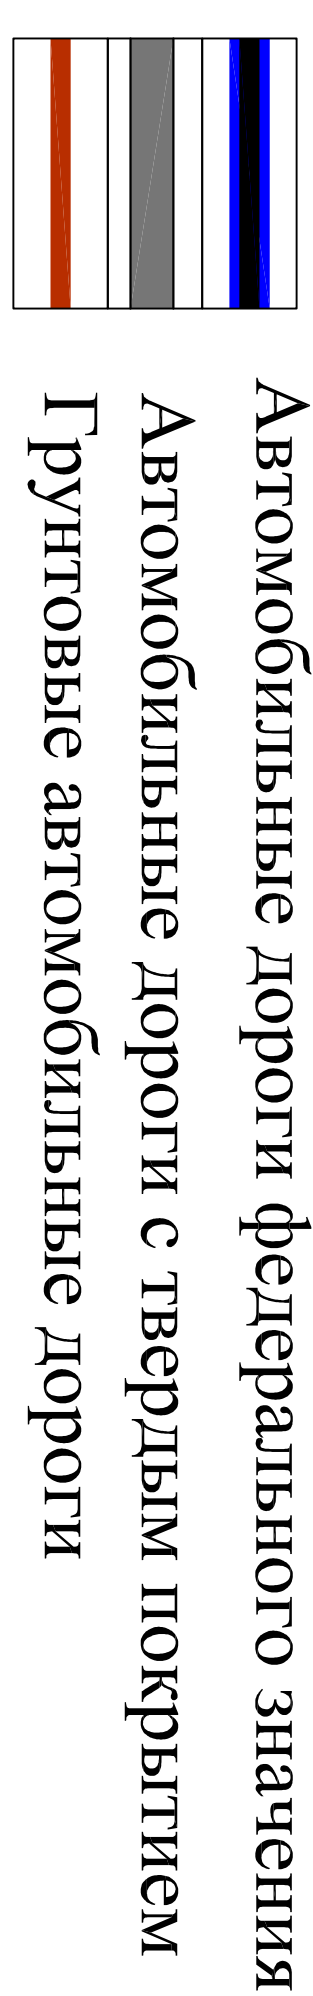[illegible]